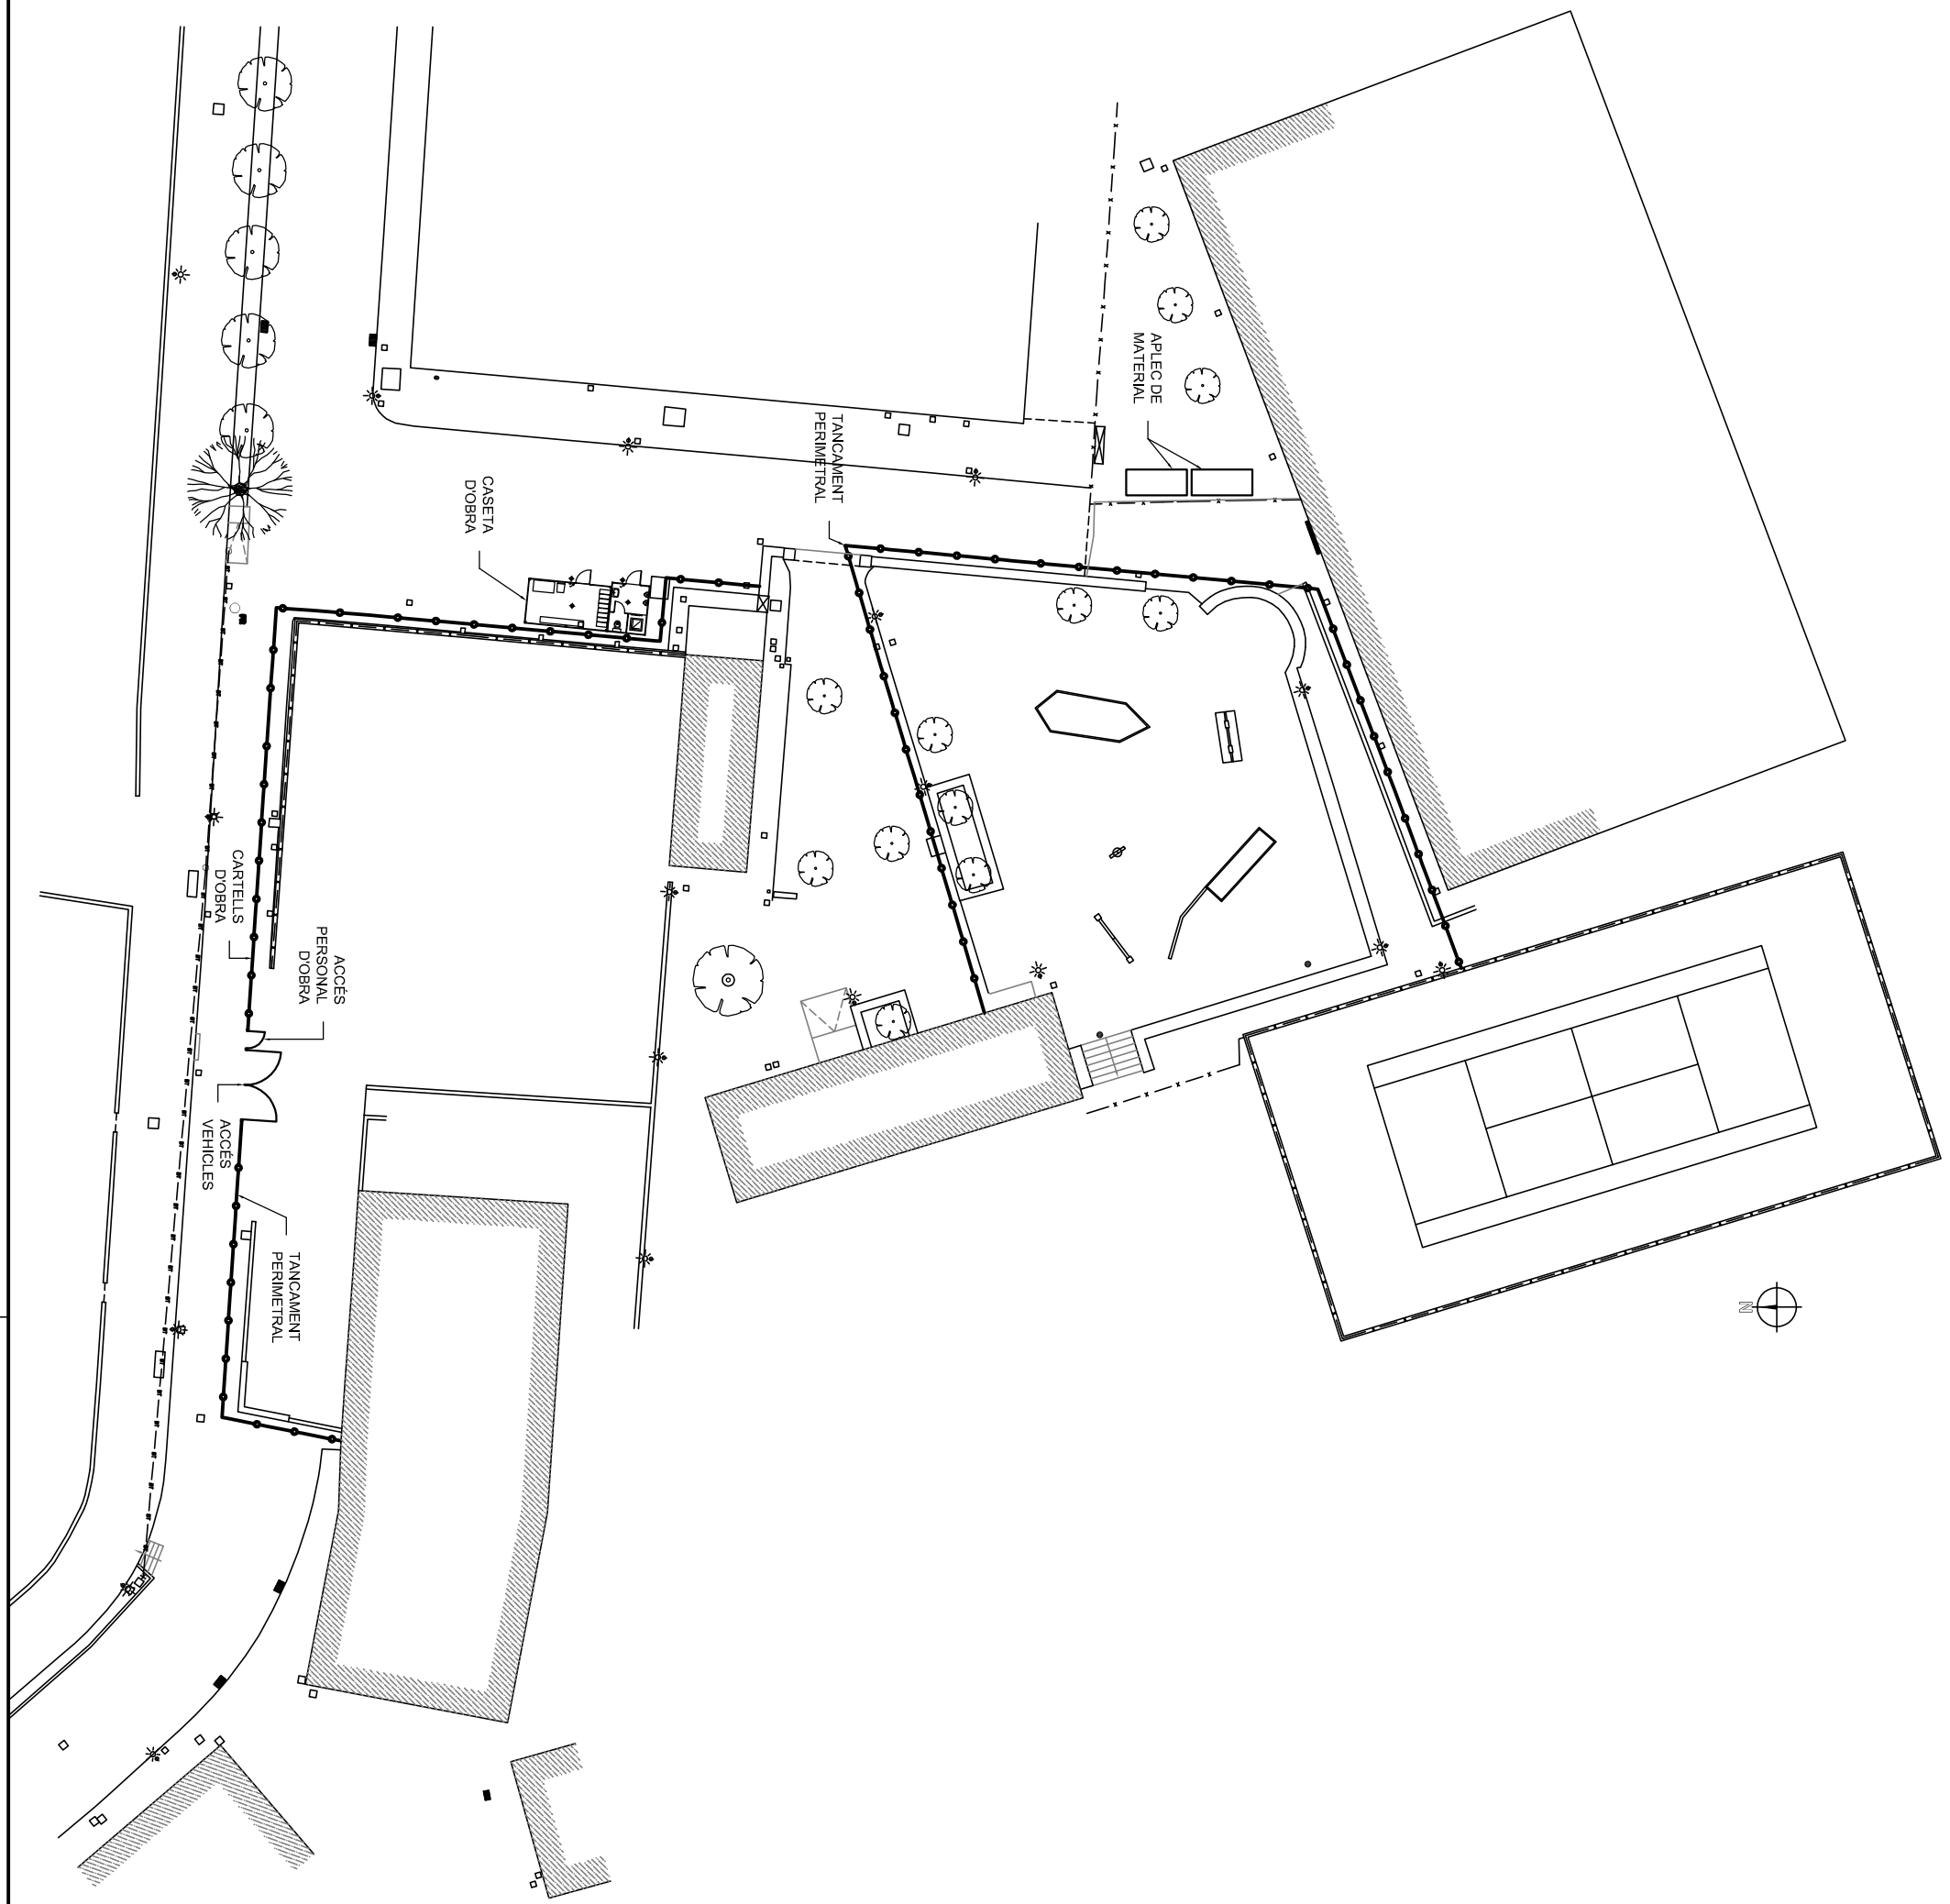

Consell de Mallorca

AJUNTAMENT DE MANCOR DE LA VALL

PROJECTE: BÀSIC I D'EXECUCIÓ D'ALINEACIÓ DEL CR. ES PEDREGARET I MILLORA ZONA ESPORTIVA

SITUACIÓ: CARRER ES PEDREGARET. MANCOR DE LA VALL

PLÀNOL: ESTUDI DE SEGURETAT I SALUT

FULL: ESS 1 | DATA: MARÇ 2014 | ESCALA: 1/400

L' ARQUITECTE DEL CONSELL
L' ARQUITECTE TÈCNIC DEL CONSELL

ANTONI LLOBERA LUÍS
ALICIA RIVAS PASCUAL