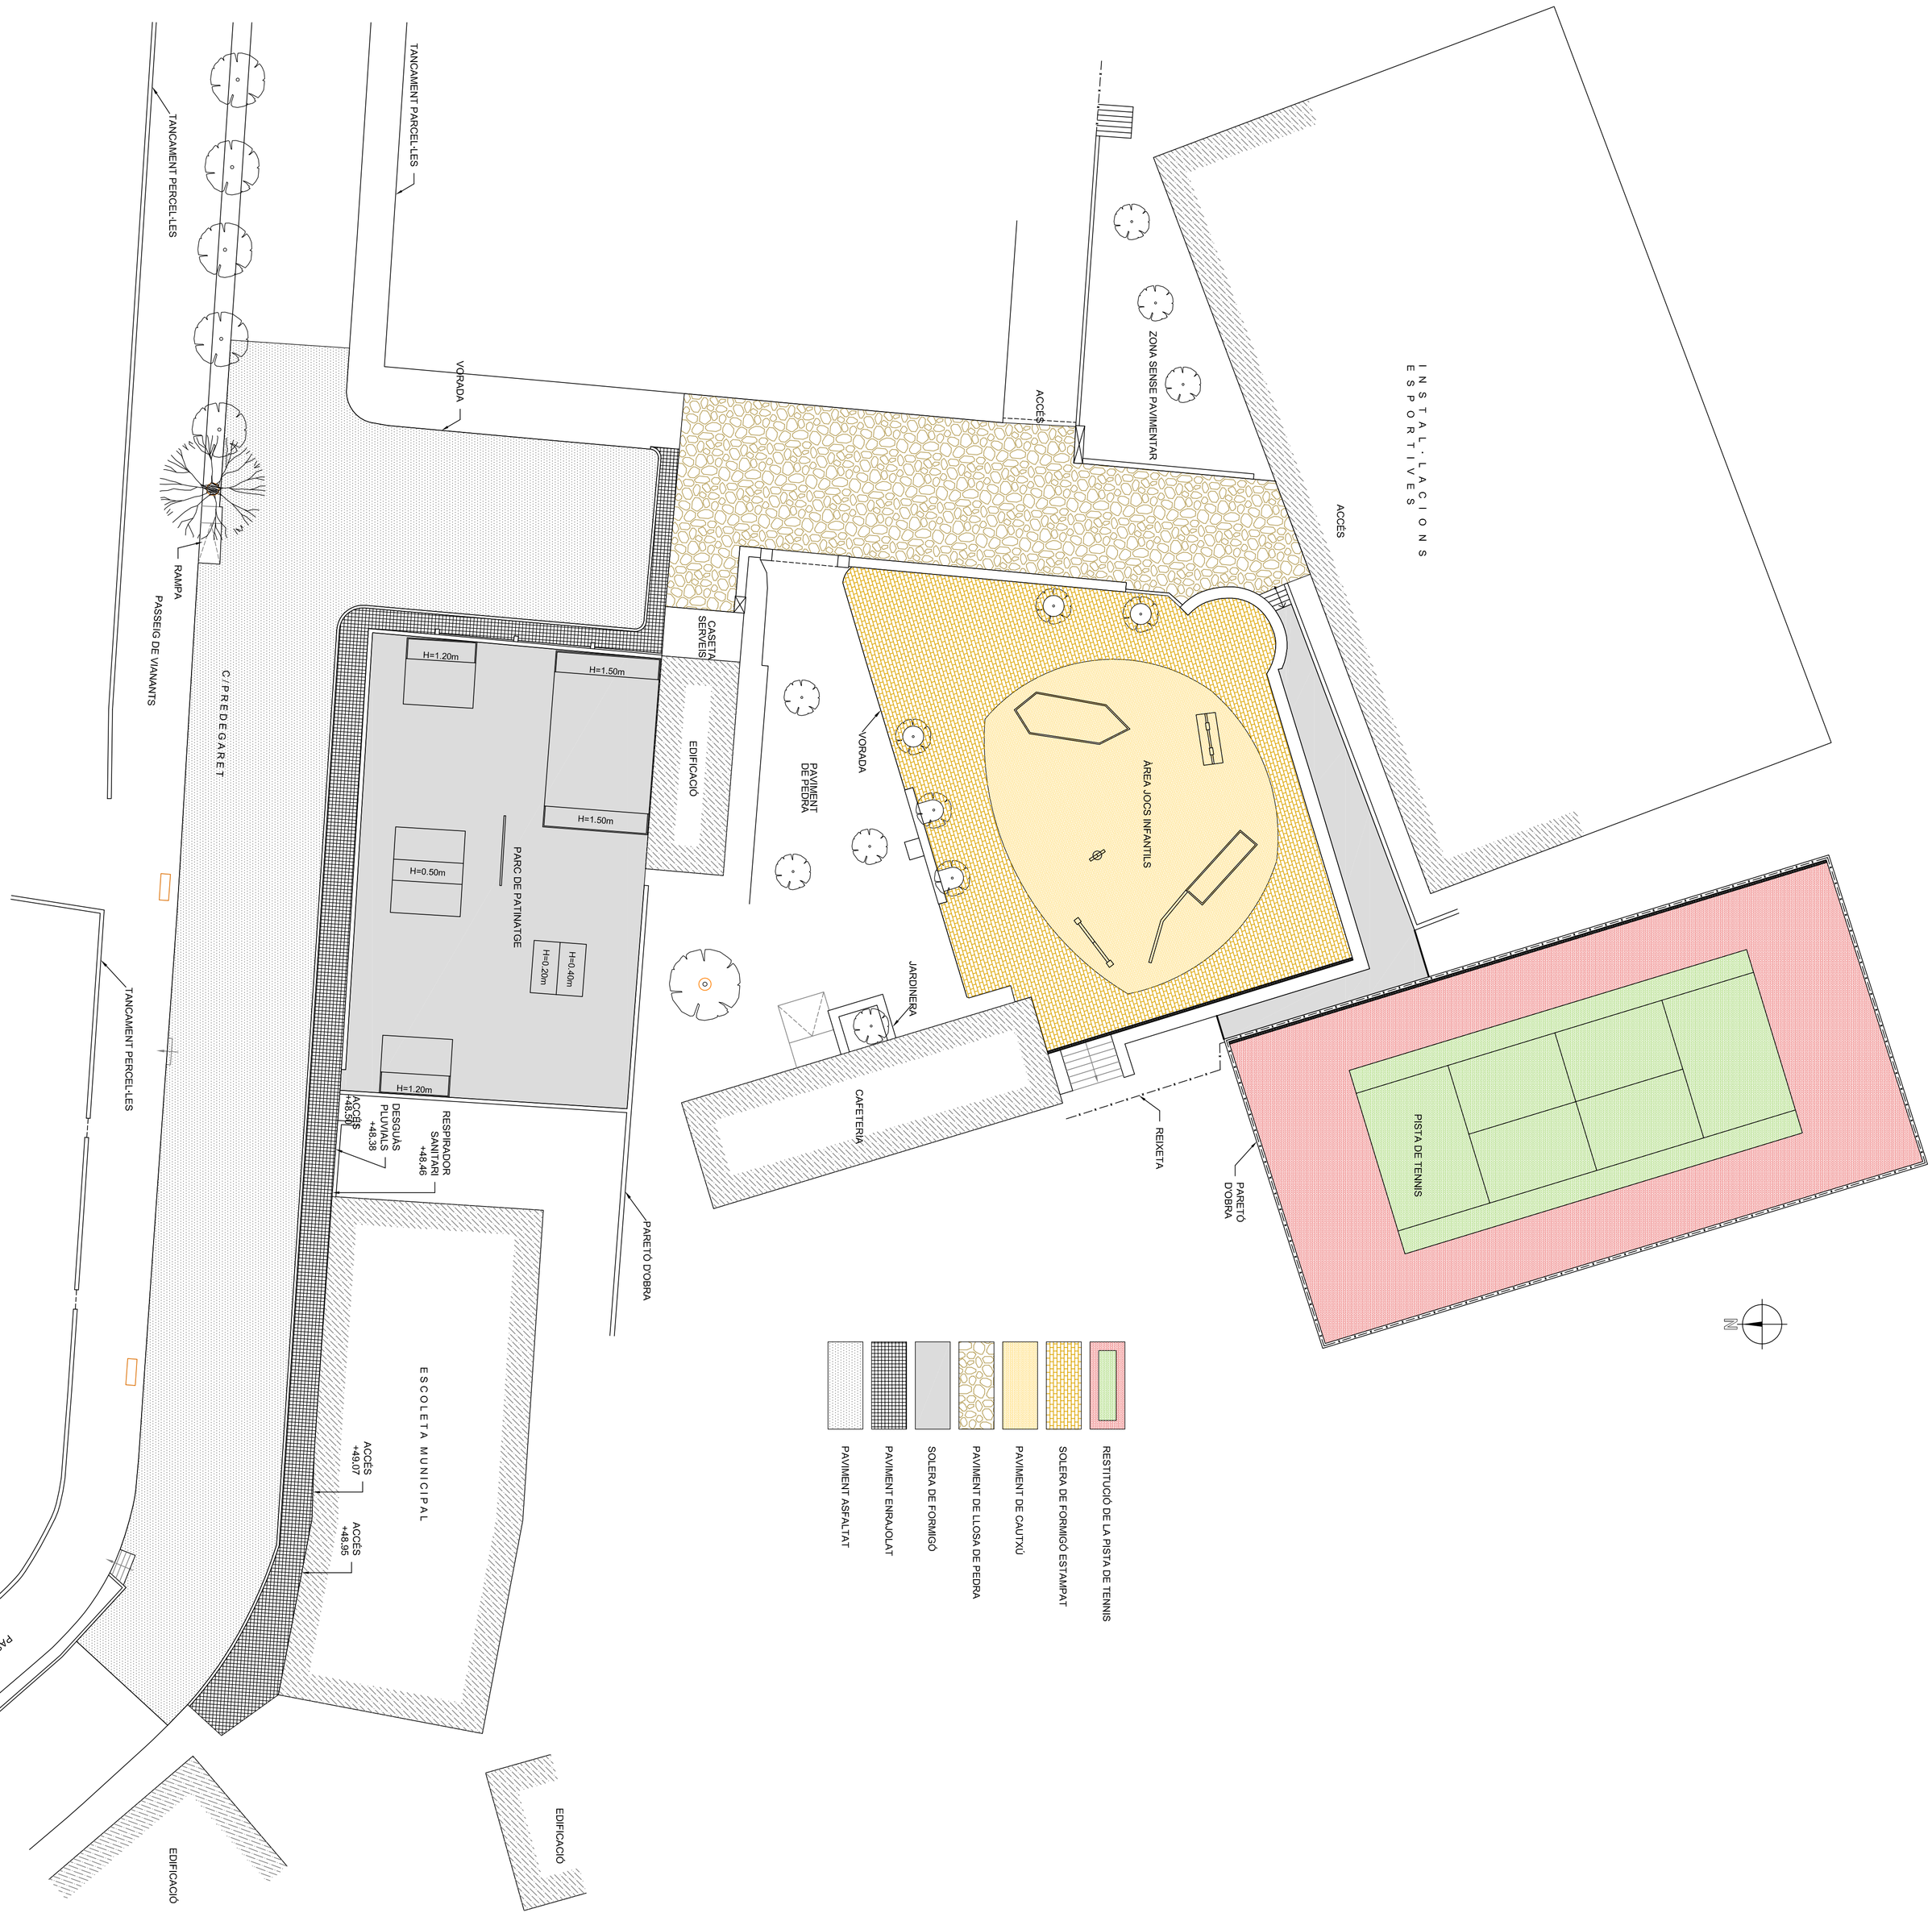


Consell de Mallorca

AJUNTMENT DE MANCOR DE LA VALL

| | | | | |
|---|---|---|---|---|
| PROJECTE: | BÀSIC I D'EXECUCIÓ D'ALINEACIÓ DEL CR. ES PEDREGARET I MILLORA ZONA ESPORTIVA | | | L' ARQUITECTE DEL CONSELL |
| SITUACIÓ: | CARRER ES PEDREGARET. MANCOR DE LA VALL | | | |
| PLÀNOL: | PLANTA ESTAT REFORMAT | | | |
| FULL: 4/5 | DATA: MARÇ 2014 | ESCALA: 1/200 | | ANTONI LLOBERA LUÍS |