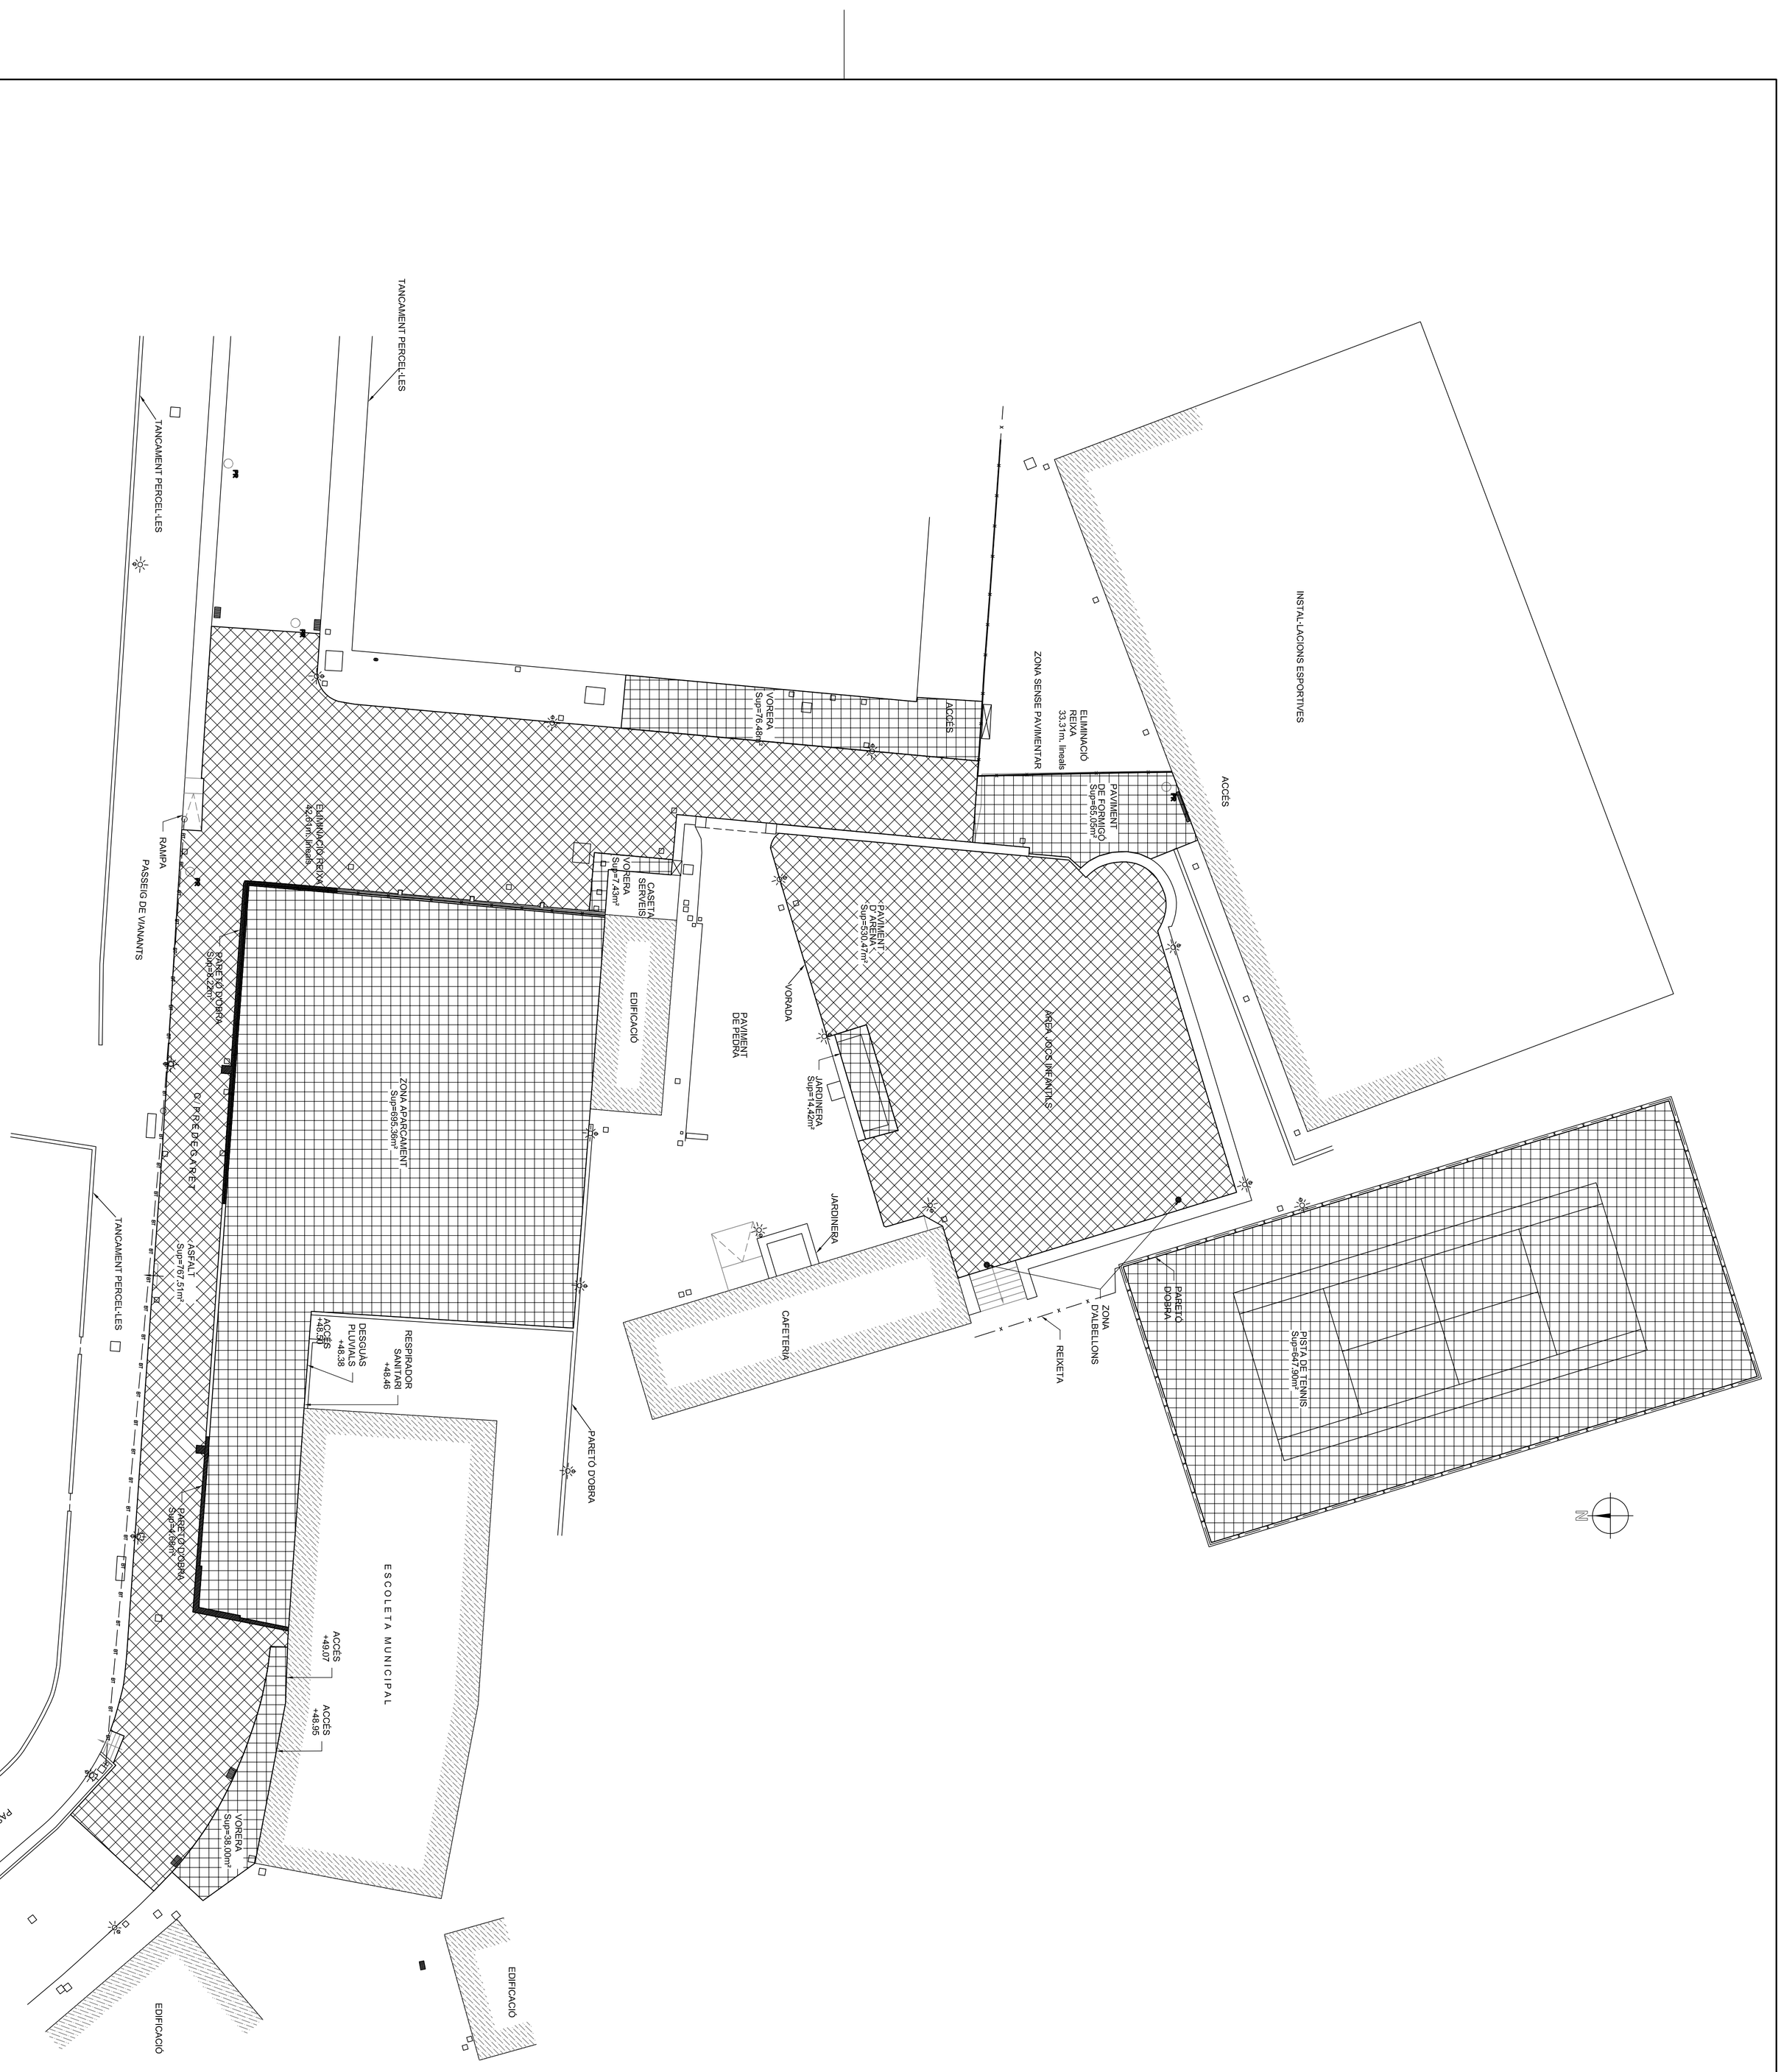

Consell de Mallorca	PROJECTE:	BÀSIC I D'EXECUCIÓ D'ALINEACIÓ DEL CR. ES PEDREGARET I MILLORA ZONA ESPORTIVA			L' ARQUITECTE DEL CONSELL
	SITUACIÓ:	CARRER ES PEDREGARET. MANCOR DE LA VALL			
	PLÀNOL:	PLANTA ESTAT ACTUAL DEMOLICIONS			
AJUNTMENT DE MANCOR DE LA VALL	FULL: 3/5	DATA: MARÇ 2014	ESCALA: 1/200		ANTONI LLOBERA LUÍS